


PIĘTRO

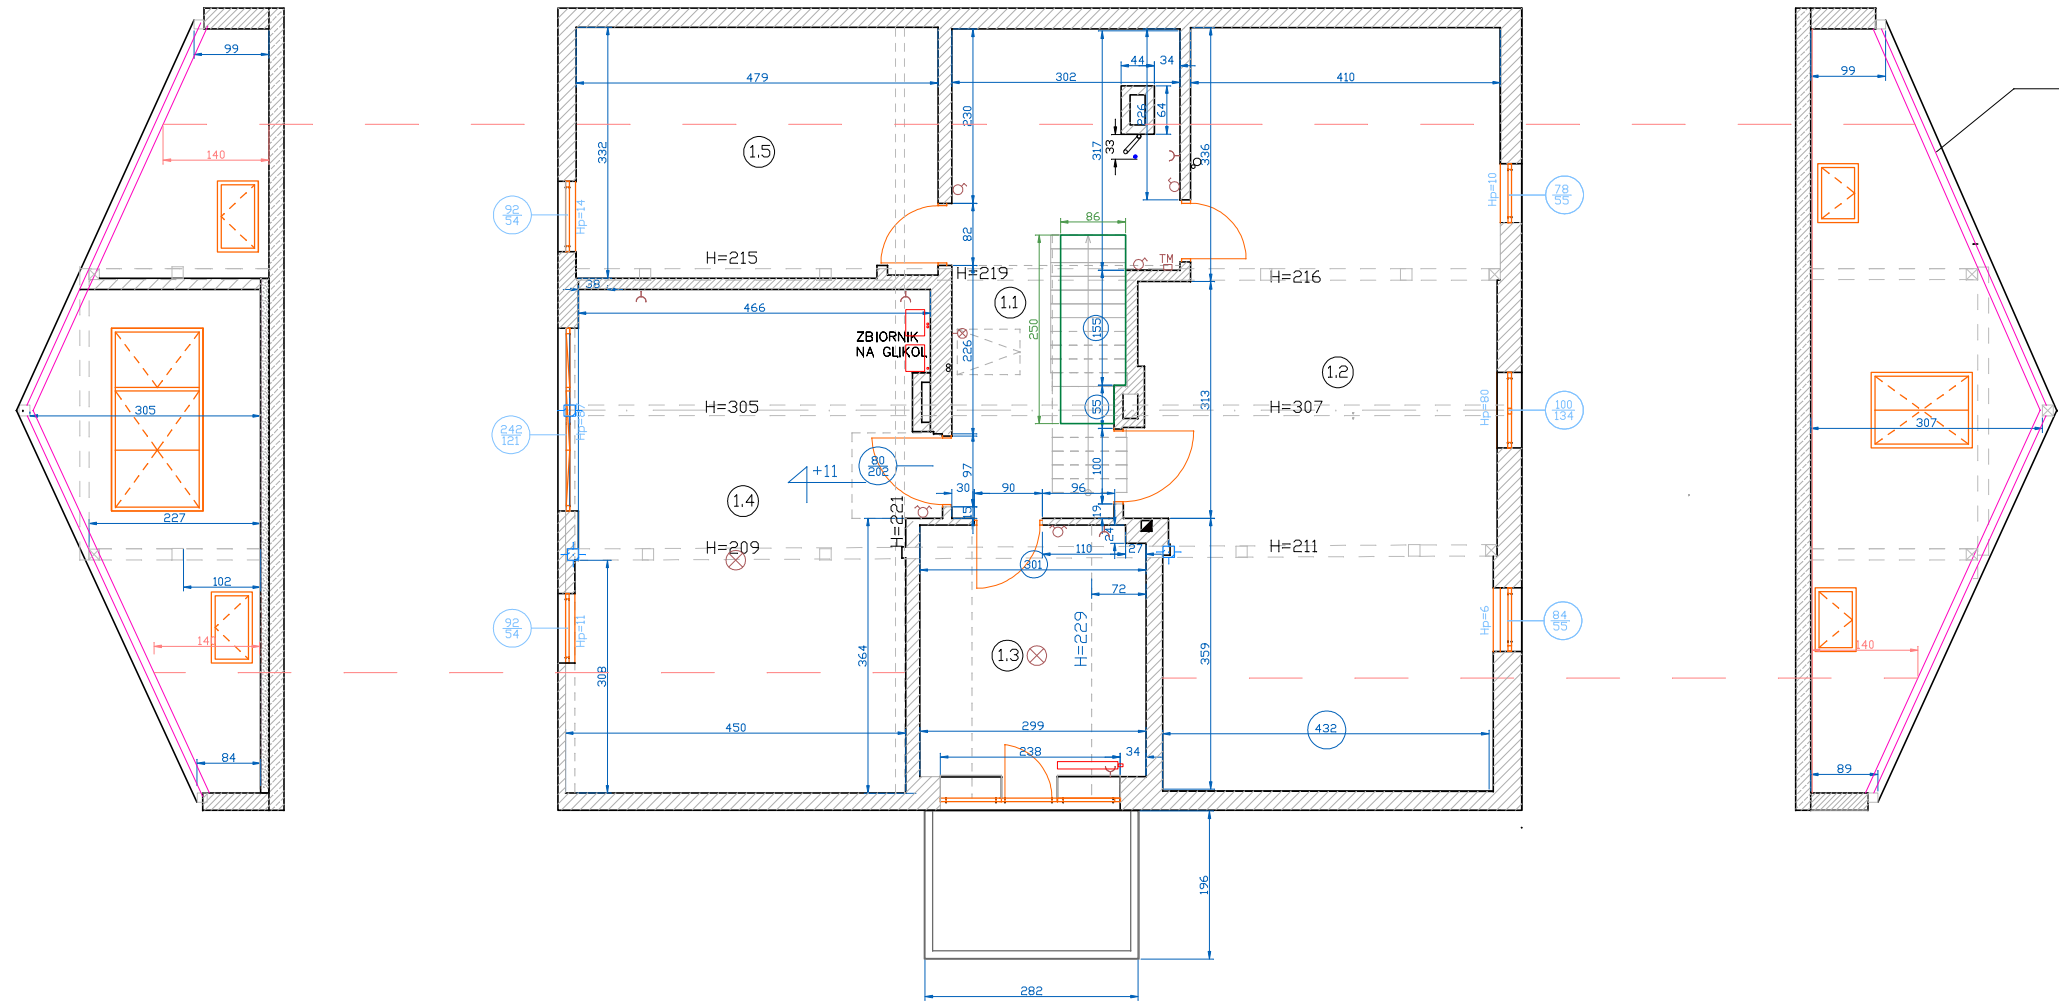

POWIERZCHNIA CAŁKOWITA
(w tym powierzchnia o wys. poniżej 140 cm)

1.1. Komunikacja	16,7 m ²
1.2. Planowany pokój z tarasem	44,6
1.3. Pokój z balkonem	9,8
1.4. Pokój od ulicy	30
1.5. Pralnia	15,8

RAZEM: 116,9 m²

- Gniazdo**
- Włącznik**
- Włącznik podwójny**
- Wypust sufitowy**
- Grzejnik**
- Wentylacja**
- Tablica mieszkaniowa**
- Rozdzielnica**
- Wypust do kinkietu**

OPRACOWANIE: Aneta Socha	TYTUŁ: INWENTARYZACJA DOMU JEDNORODZINNEGO PRZYKŁAD 2	
	RYS. RZUT PIĘTRA	
2022-05-18	SKALA 1:100	RYS. 3B